



Kv. Vargen, Piteå

3 rum & kök 66,8 m²

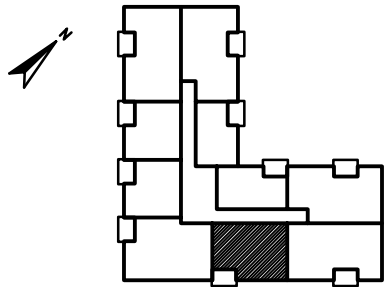

FÖRKLARINGAR

- G Garderob
- B Backskåp
- ST Städsåp
- SK Skafferi
- K Kylskåp
- F Frysskåp
- DM Diskmaskin
- TM Plats för tvättmaskin

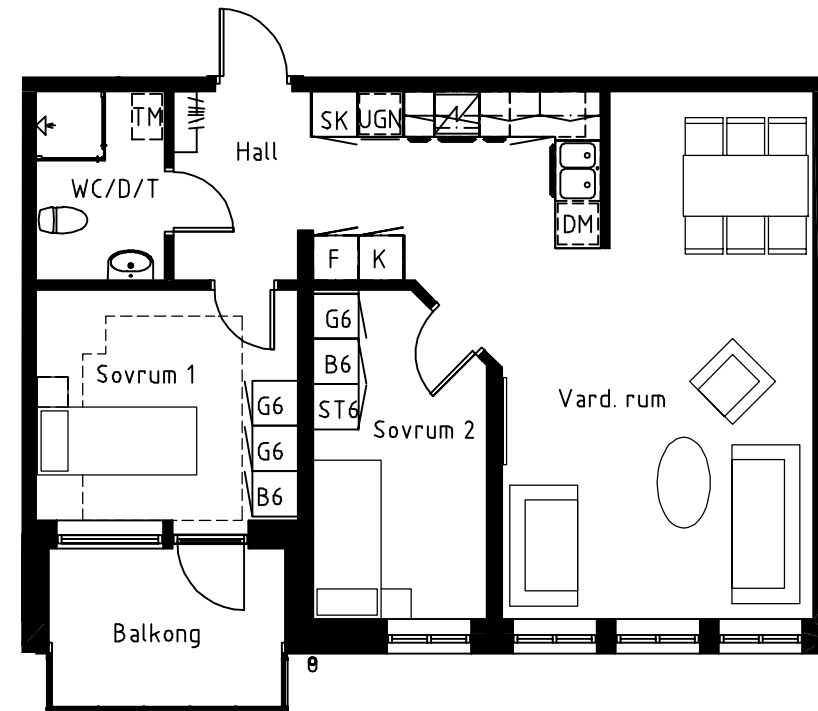

Lägenhet nr: 1104
1204
1304

SKALA 1:100

